

Impresa Edile Gino & Roberto Benedet s.r.l. ed altri
PRPC "Ambrà" variante

Impresa Edile Gino & Roberto Benedet s.r.l. ed altri
PRPC "Ambrà" variante


Variante IV
modifica zona verde

SCALA 1:50
1:500
ver.3.0
43
01.09.2023

Il Progettista e Direttore Lavori
Ing. Michele ORMESE

I Proprietari
TAVOLA
unica



PLANIMETRIA VARIANTE 3 approvata

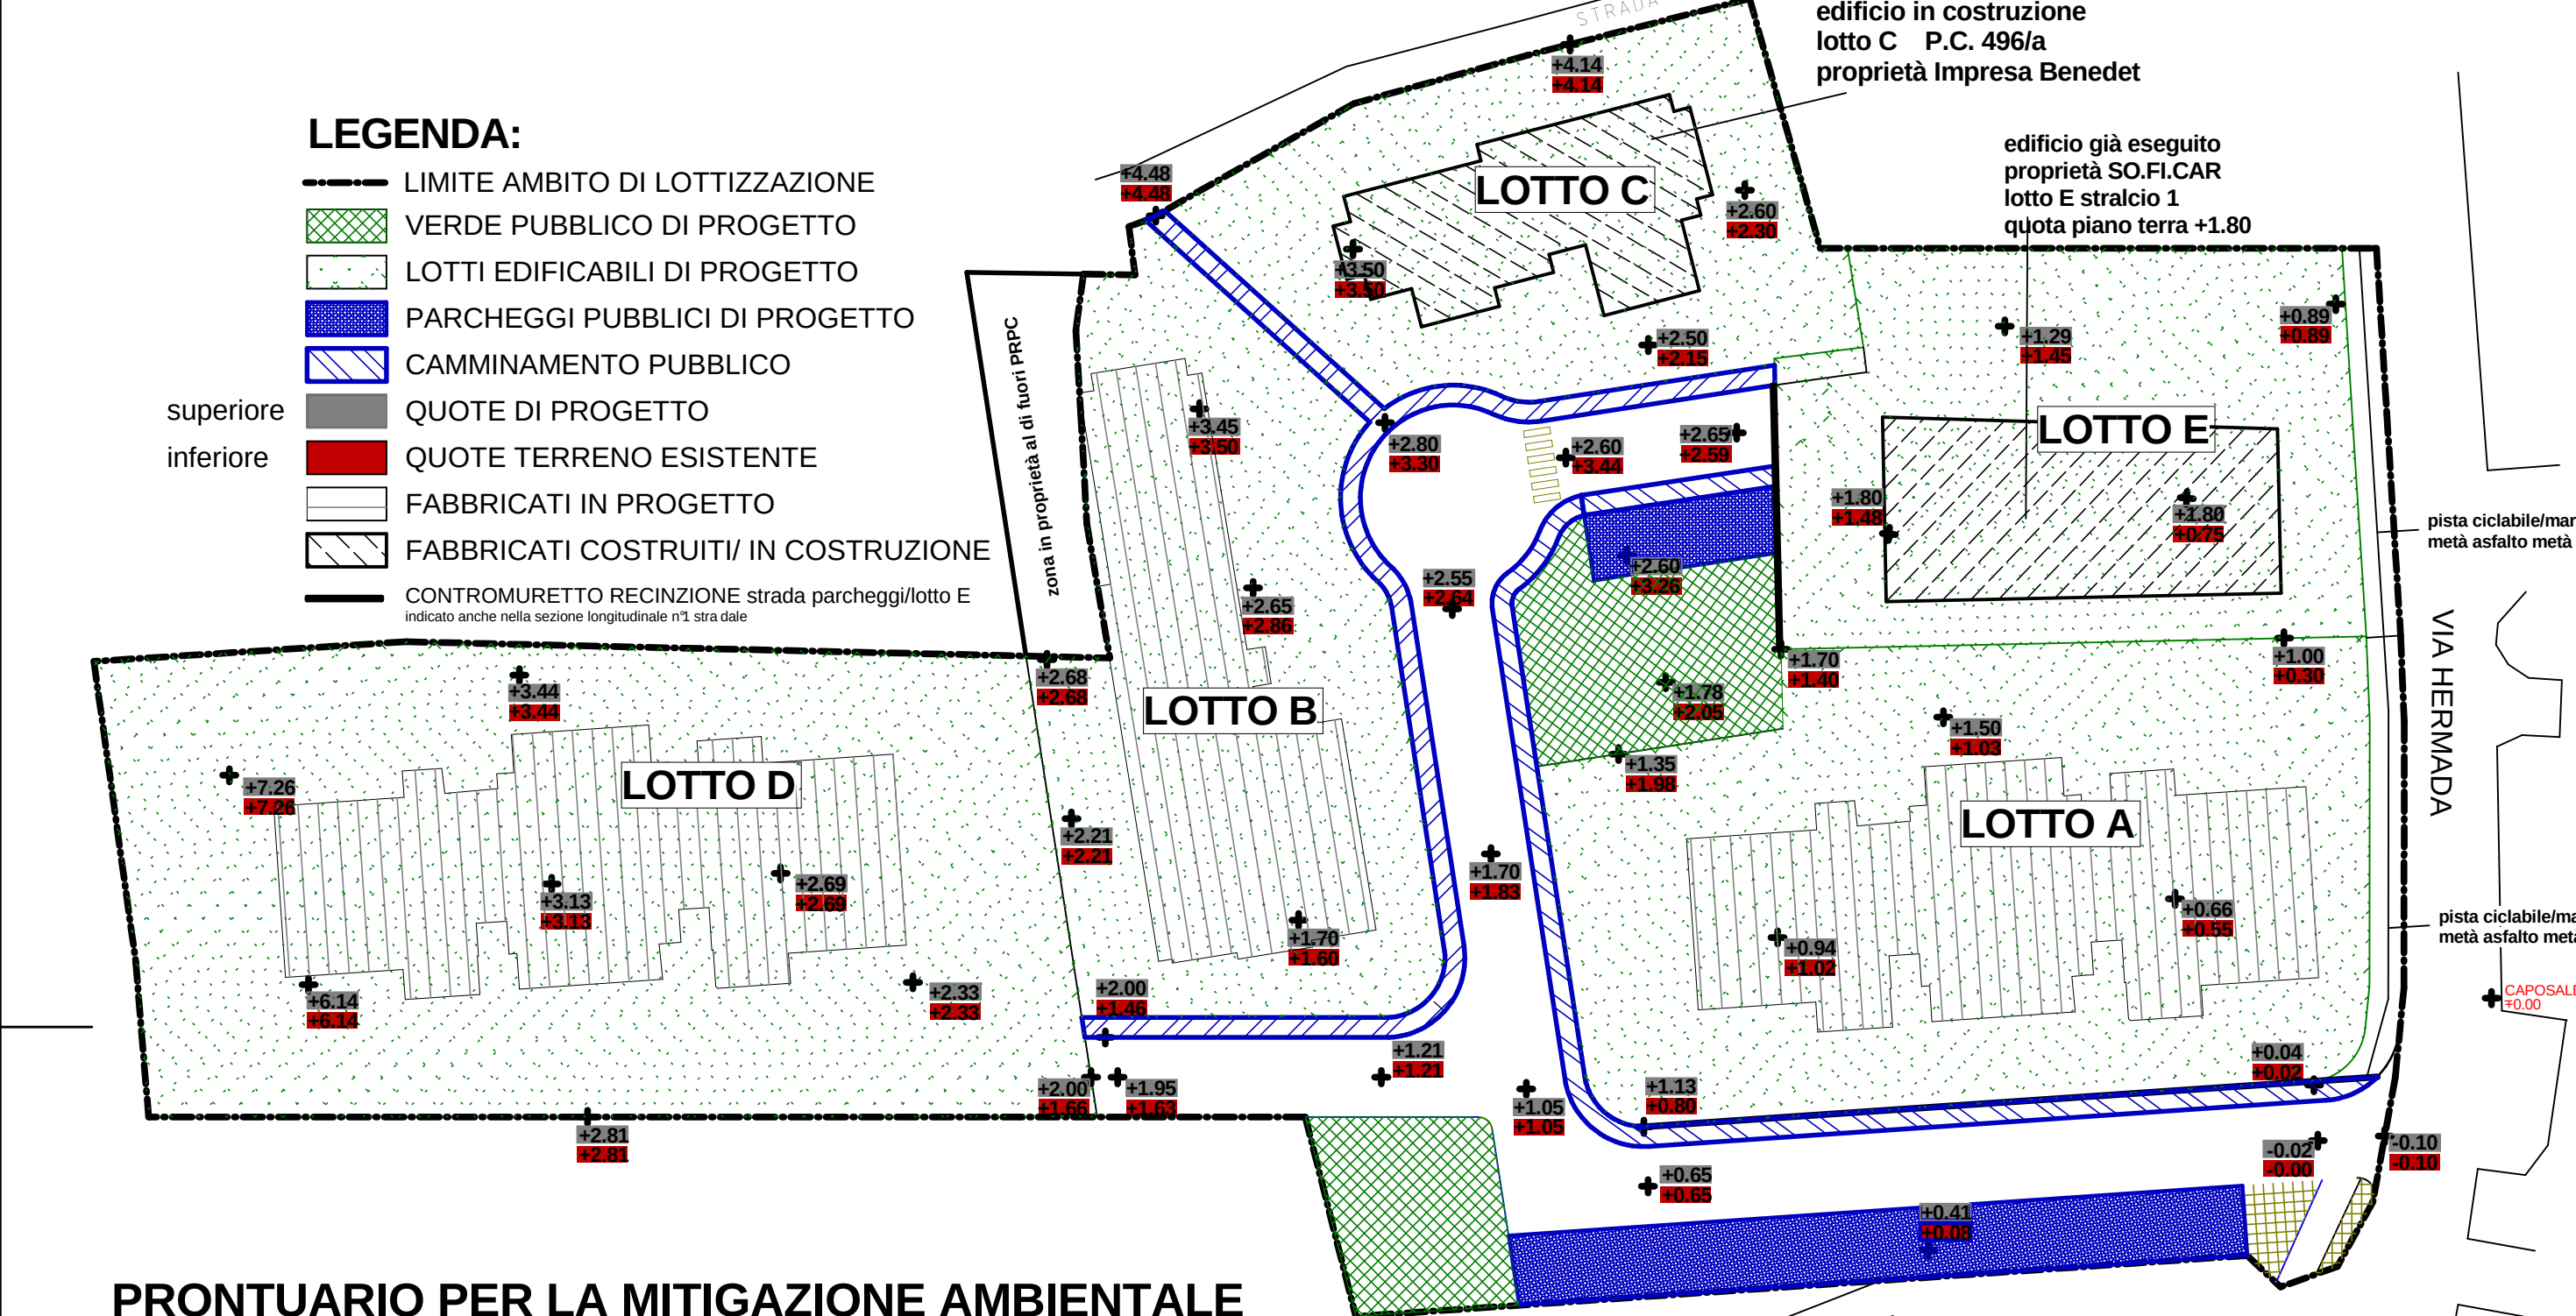


PRONTUARIO PER LA MITIGAZIONE AMBIENTALE




PROSPETTO LONGITUDINALE RECINZIONE ZONA VERDE/LOTTO E

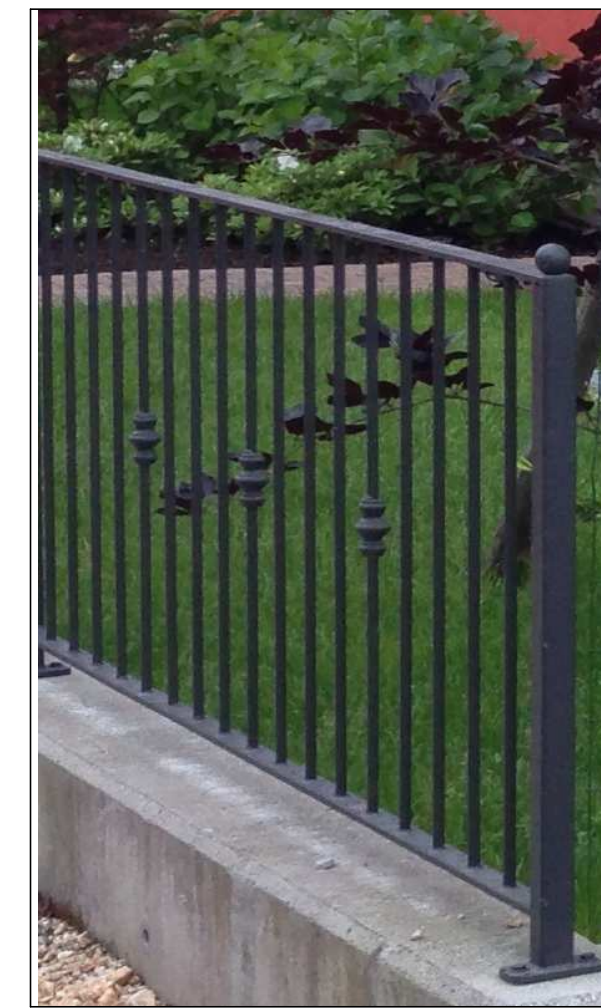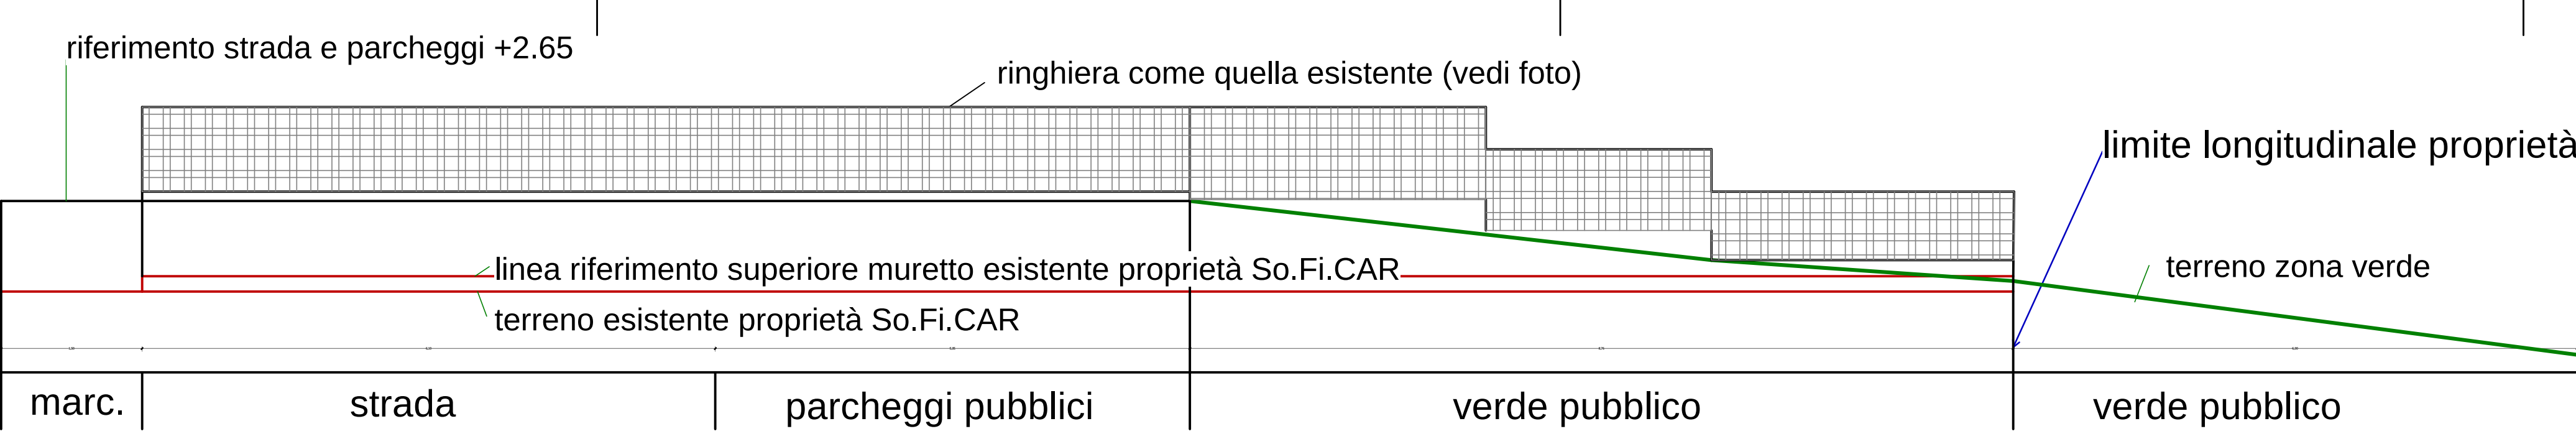

fotografia ringhiera esistente da porre su nuovo muretto recinzione

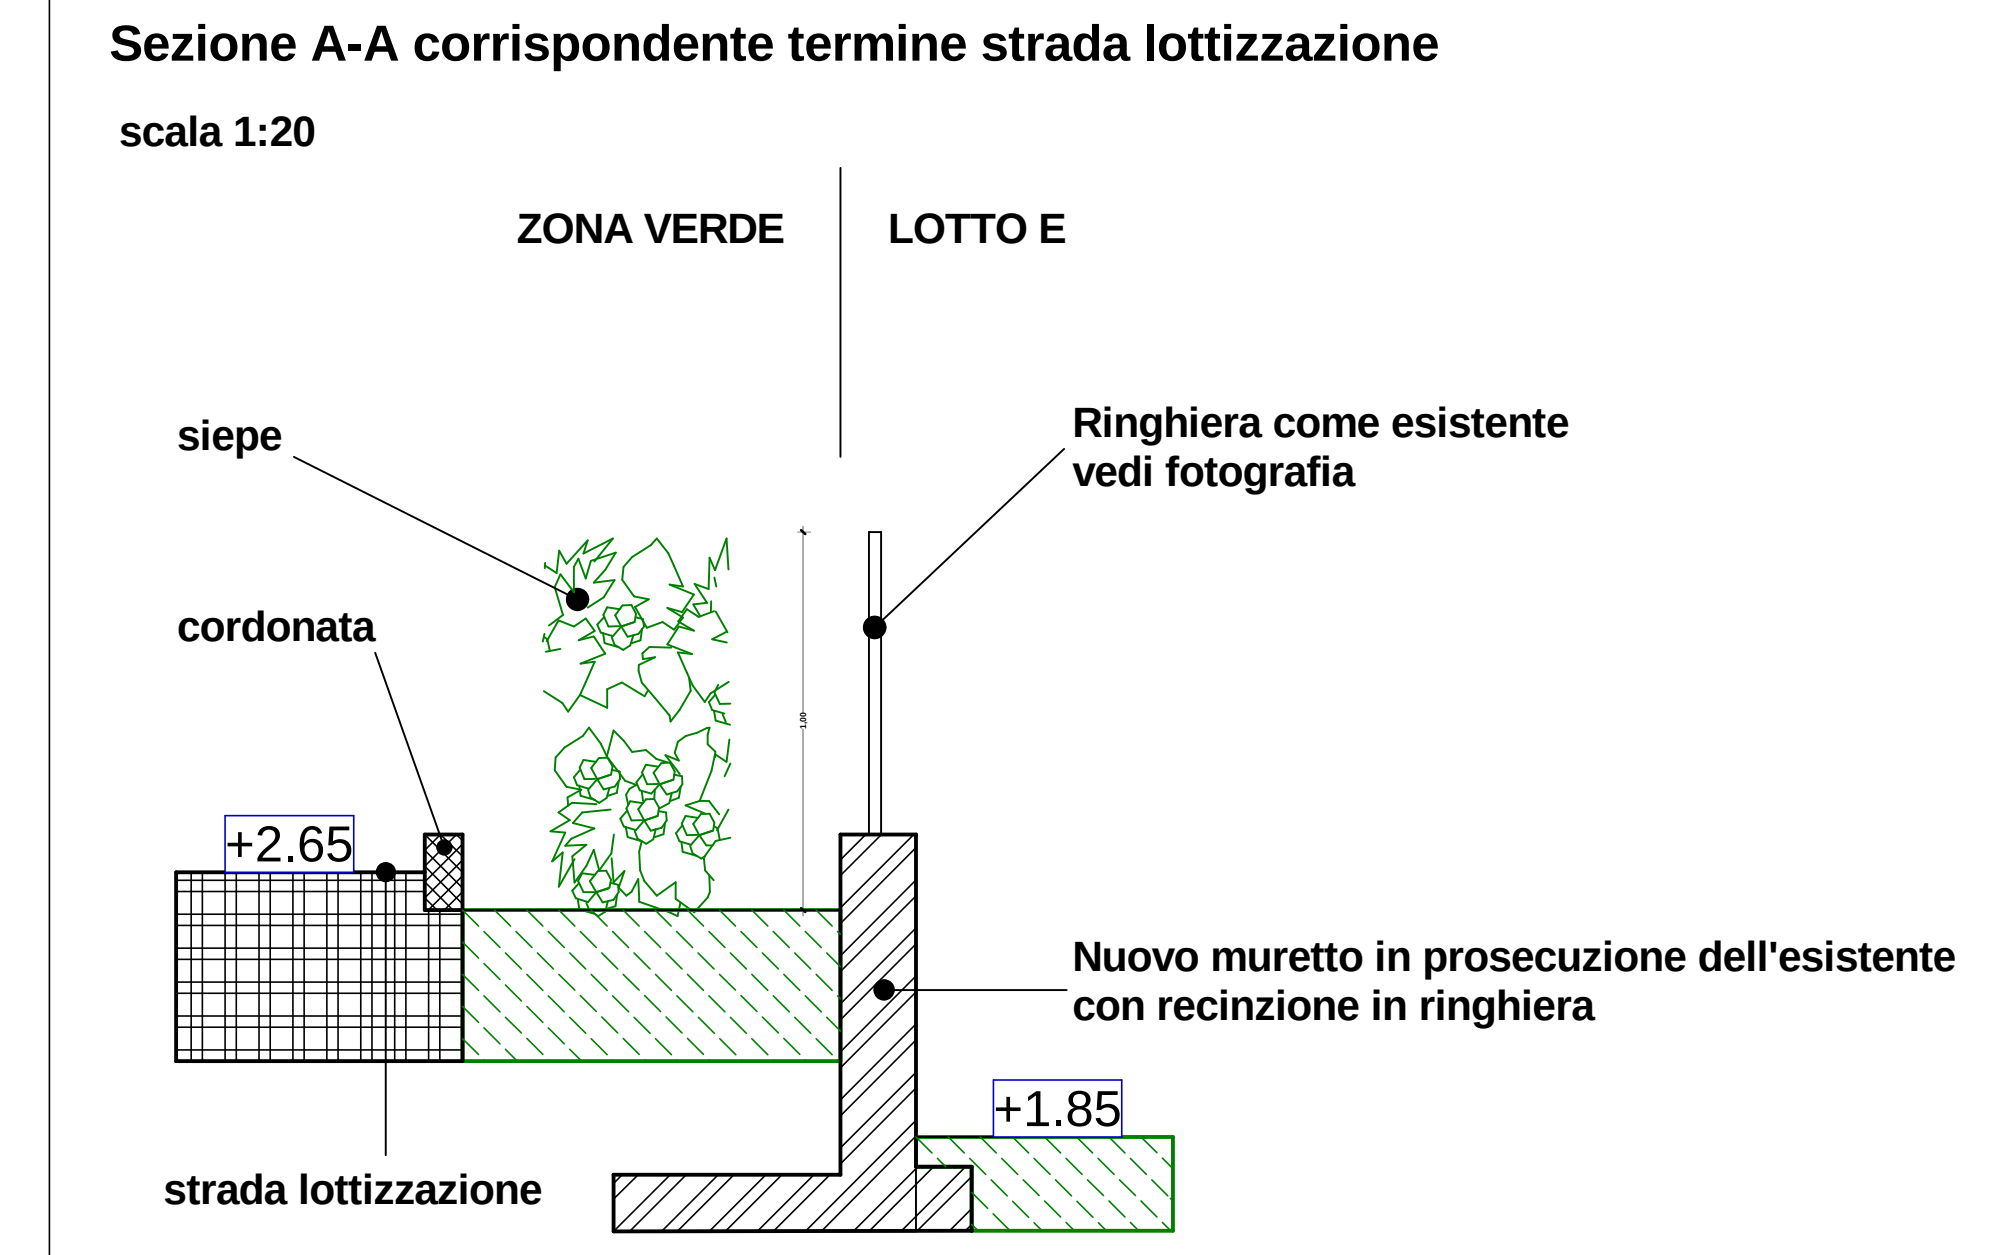

PLANIMETRIA VARIANTE 4 da approvare

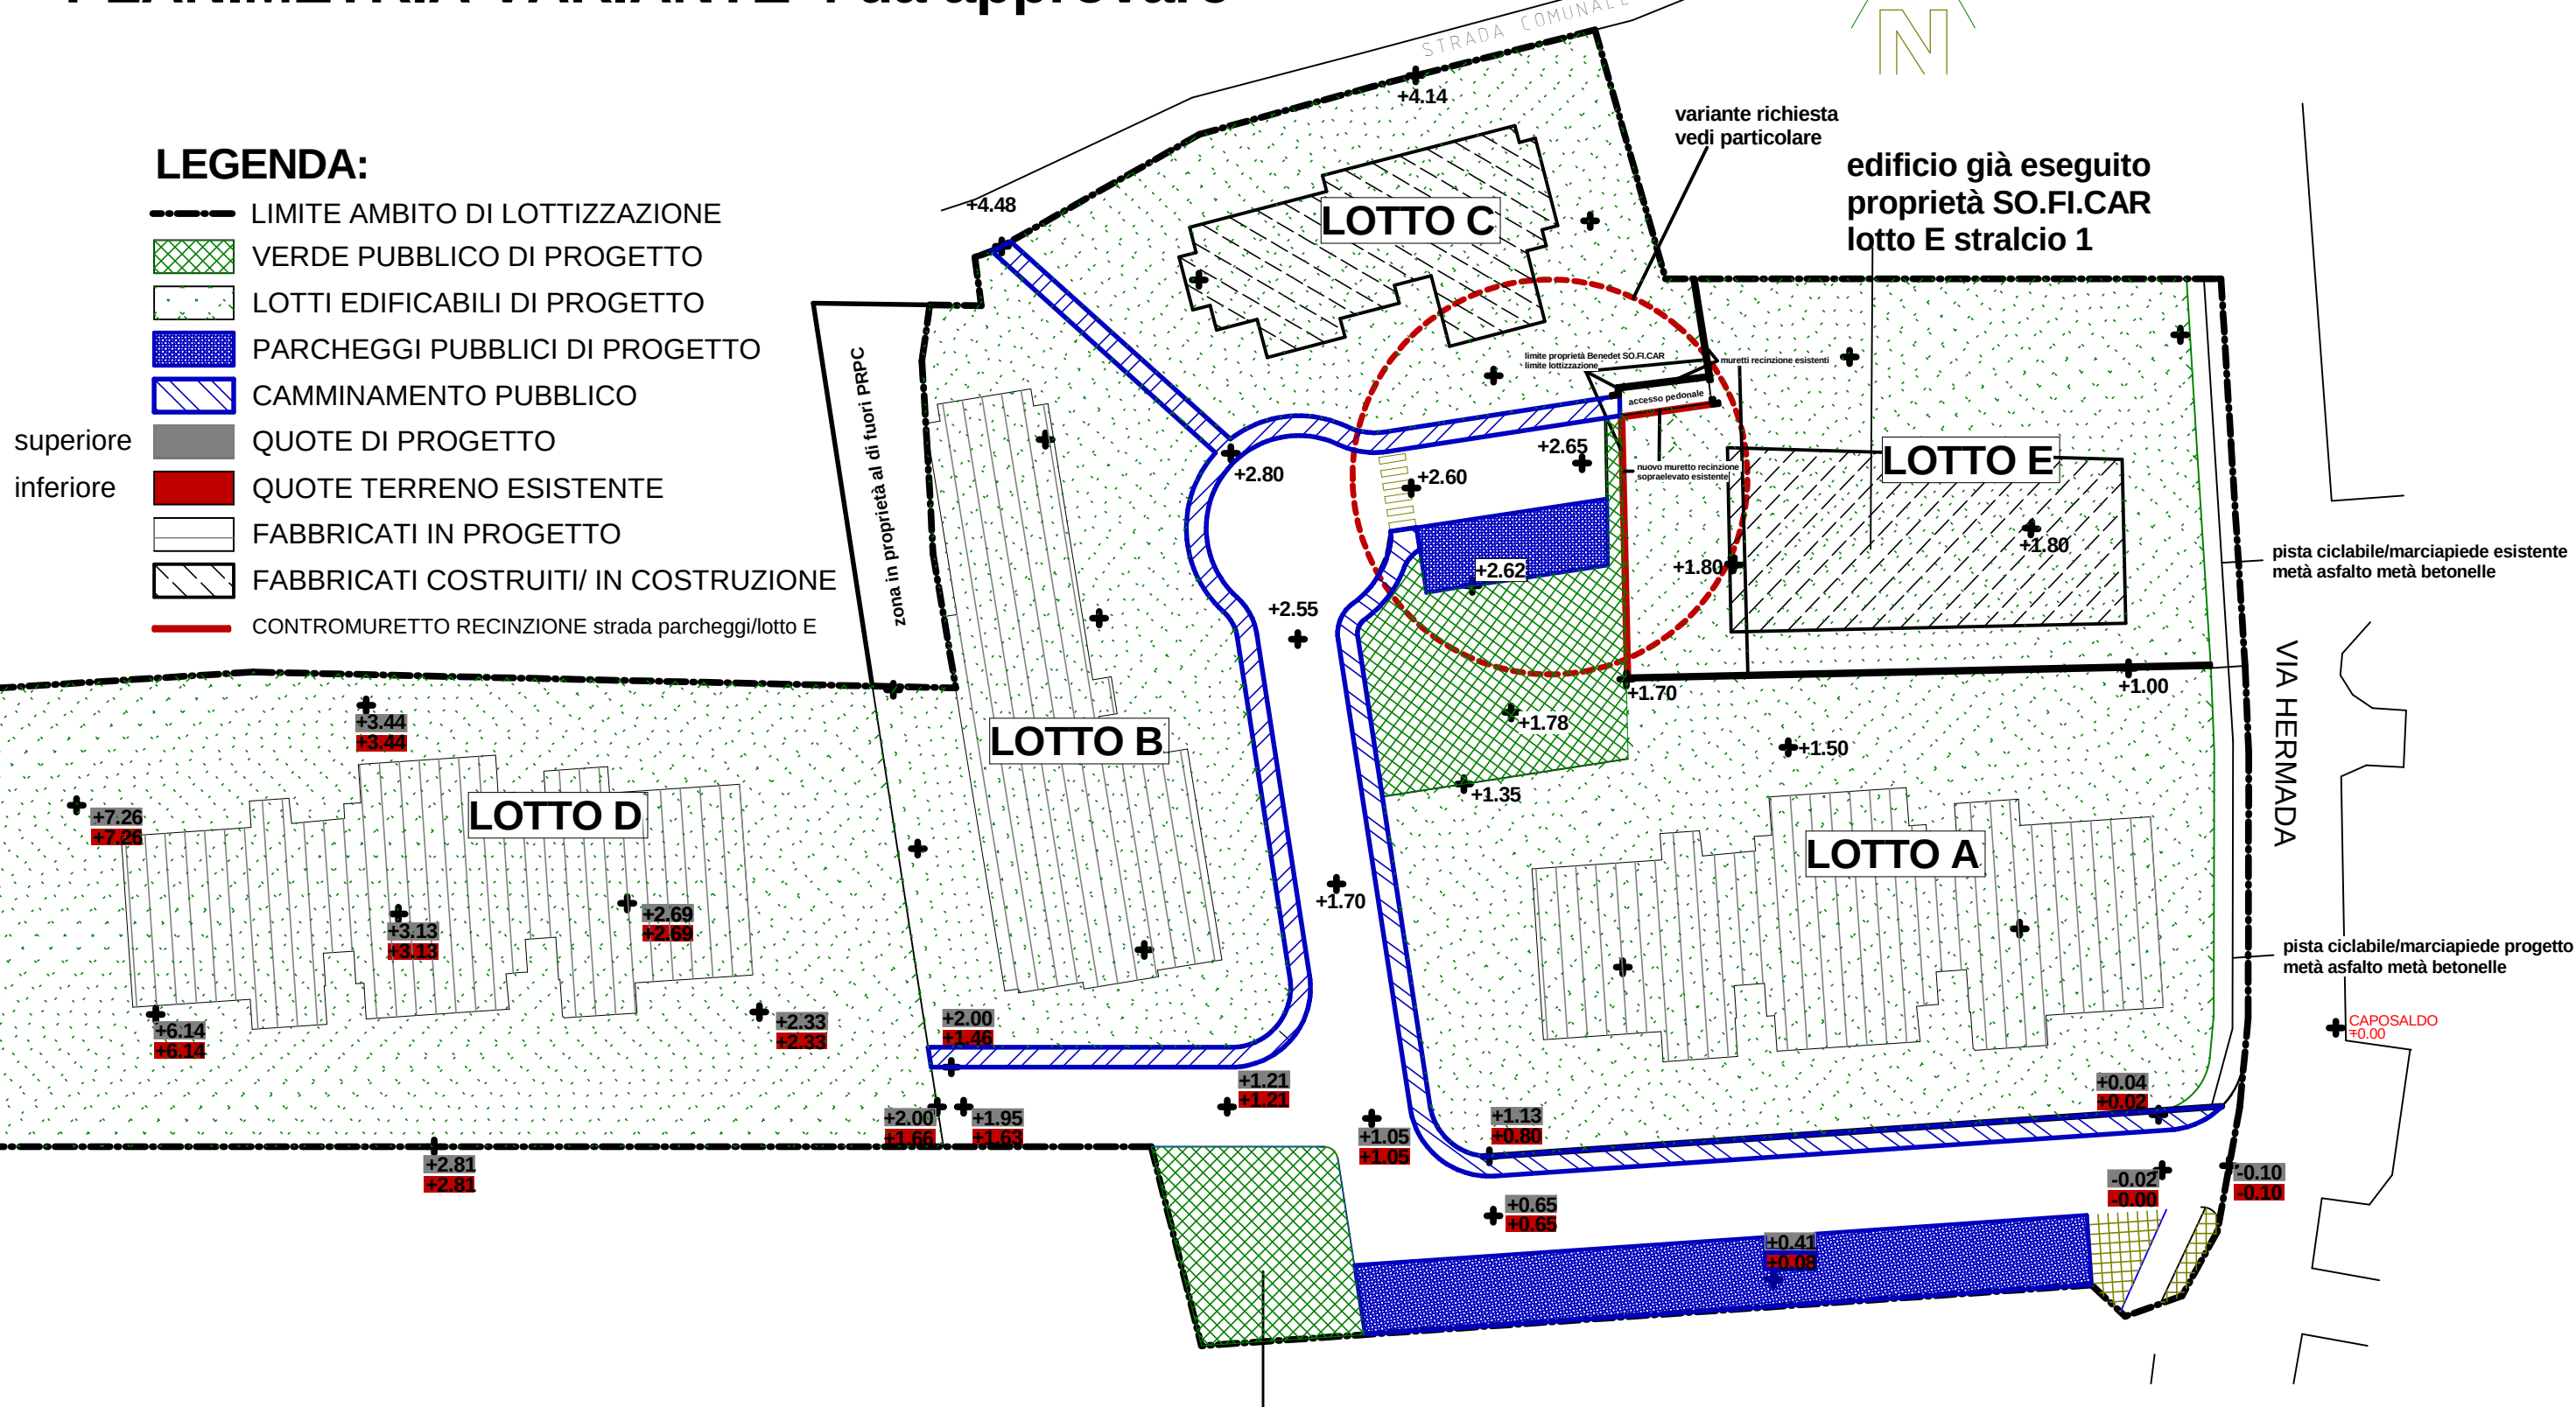

particolare zona variante scala 1:50

