

Comune di Cordignano

Provincia di Treviso


**CALCOLO ILLUMINOTECNICO PER
ILLUMINAZIONE PUBBLICA
DI LOTTIZZAZIONE "BELVEDERE"**

FRAZIONE DI VILLA DI VILLA - VIA DON PAOLO CARNIEL


Foglio 8 Mappali 204-205-301-302-303-304-369-370-371-372-505-916-921

Committente : F.lli CARLET VALERIO E VITO S.R.L.
Via Hermada 57 – Villa di Cordignano (TV)

Data 15/06/2015

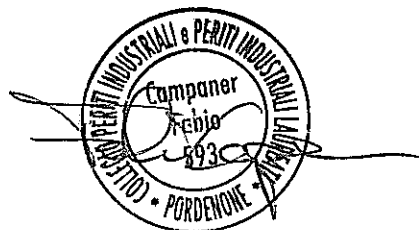


Scena esterna 1 / Tratto Strada 4 / Grafica dei valori (E, perpendicolare)

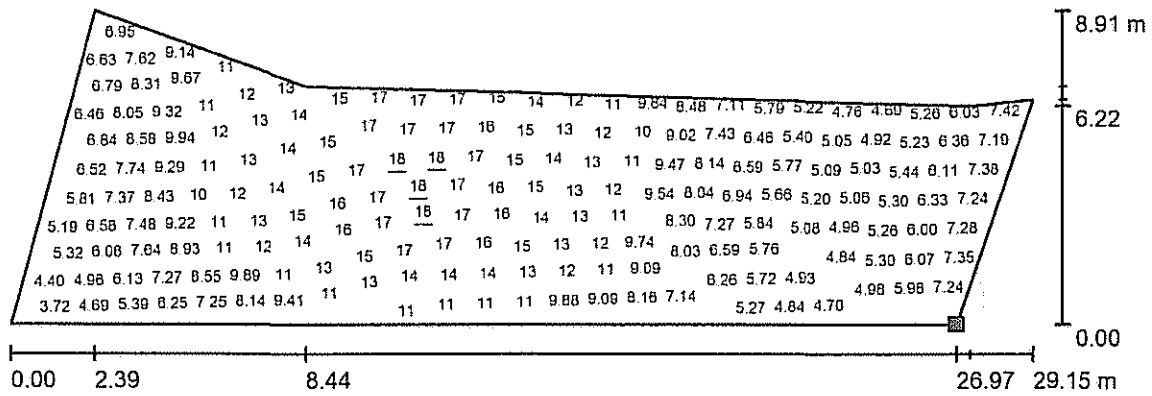

Valori in Lux, Scala 1 : 209

Impossibile visualizzare tutti i valori calcolati.

Posizione della superficie nella
scena esterna:
Punto contrassegnato:
(129.543 m, 322.379 m, 0.200 m)

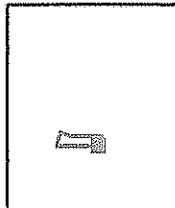

Reticolo: 128 x 64 Punti

E_m [lx]
9.78

E_{min} [lx]
3.20

E_{max} [lx]
18

E_{min} / E_m
0.328

E_{min} / E_{max}
0.180

