Impresa Edile Gino & Roberto Benedet s.r.l.

Piano di Lottizzazione "Stefania" C2/405 Comune Cordignano

studio CRIMACIE
Ingegneria - Architettura - Consulenza
società di ingegneria srl
Via Ca' Rossa, 1 - 31010 Vittorio Veneto (TV)
tel. 0438 - 505 - 411
fax 0438 - 505 - 412
www.studiocrimacie.com

Variante III
Schema fognatura bianca aggiornato

SCALA 1:20
1:200
ver.3.0
37
dd. prog.:03-05-07

Il Progettista e Direttore dei Lavori
Ing. Andrea CRIMACIE

Il Proprietario

TAVOLA
2

Particolare pozzetto bocca tarata P6

scala 1:20

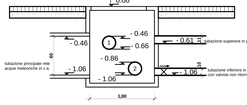

1 tubazione quota più alta p.=5/1000
PVC diametro 200 mm. in entrata verso zona verde

2 tubazione quota più bassa p.=5/1000
PVC diametro 200 mm. in uscita da zona verde
con valvola non ritorno "clapet" vedi particolare

Sezione longitudinale zona verde

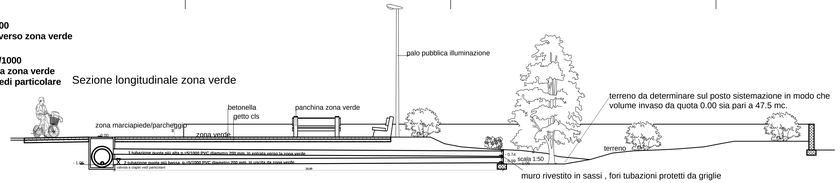

TUBI IN CEMENTO A BICCHIERE

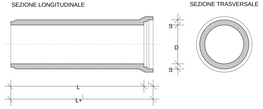

DIMENSIONE DEI TUBI IN CEMENTO A BICCHIERE			
D diametro cm	L lung.utile cm	S s.minimo cm	S spessore cm
30	200	9	6
40	200	9	6
50	200	9	6
60	200	9,5	7
80	200	11	10
100	200	13	12
120	200	13	15
140	250	11	13,5
160	250	11	13,5

POZZETTO D'ISPEZIONE E COLLEGAMENTO ACQUE BIANCHE

scala 1:20

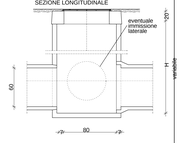

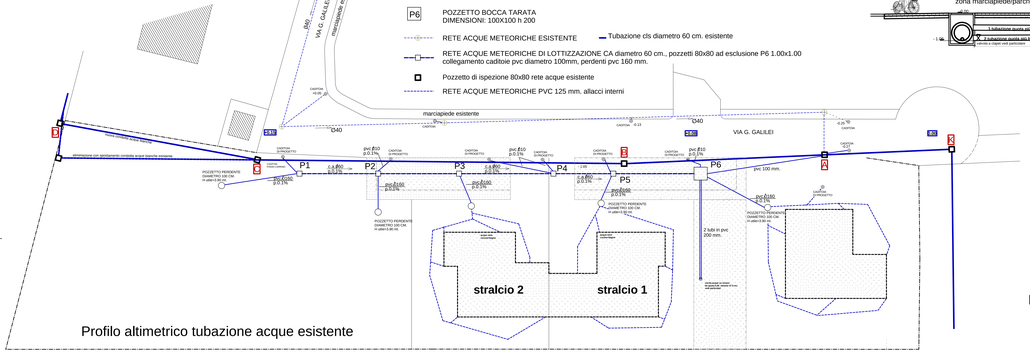

Particolare valvola a clapet

Valvola antiriflusso - *Non-return valve*
Rückstauverschluss - Válvula anti-retorno - Clapet anti-retour
Ontstoppingsstuk met keerklep en vergrendeling

DN	S	L1	L2	L3	L4	Codice / Ref. RAL 9010 Rosso/Red	Note
110	4.0	81	81	307	230	1555551	Con guarnizione a labbro / With Lip-ring
125	4.0	88	88	316	230	1556551	Con guarnizione a labbro / With Lip-ring
160	4.0	74	74	337	255	1557551	Con guarnizione a labbro / With Lip-ring
200	4.5	100	86	451	300	1558291	Con guarnizione a labbro / With Lip-ring
100	4.0	58	56	300	230	1555001	Bicchiere a incollaggio / Solvent socket
110	4.0	61	61	307	230	1555501	Bicchiere a incollaggio / Solvent socket
125	4.0	66	66	316	230	1556501	Bicchiere a incollaggio / Solvent socket
140	4.0	69	65	325	255	1557401	Bicchiere a incollaggio / Solvent socket
160	4.0	74	74	337	255	1557601	Bicchiere a incollaggio / Solvent socket
200	4.5	100	86	451	300	1558290	Bicchiere a incollaggio / Solvent socket

Sezione trasversale zona verde

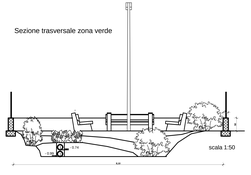

PARTICOLARE DI POSA IN OPERA

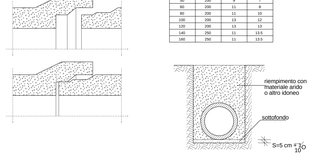

Profilo altimetrico tubazione acque esistente

	D pozzetto cls	C pozzetto cls	B pozzetto cls	A pozzetto cls	K pozzetto cls
	cls diametro cm.60	cls diametro cm.60	cls diametro cm.60	cls diametro cm.60	
quota 0.00					
Profilo acque bianche pendenza 2 o/ooo					
distanze parziali	30,48	56,77	30,94	19,69	
quota scorrimento	-0.89	-0.92	-1.04	-1.08	-1.12

Profilo altimetrico strada - fognatura bianca

	P1 pozzetto cls	P2 pozzetto cls	P3 pozzetto cls	P4 pozzetto cls	P5 pozzetto cls	P6 pozzetto cls	A pozzetto cls con chiusino ghisa
	cls diametro cm.60	cls diametro cm.60	cls diametro cm.60	cls diametro cm.60	cls diametro cm.60	PVC diametro cm.10	
quota strada							
quota 0.00							0.00
Profilo acque bianche pendenza 2 o/ooo							
distanze parziali	12,15	12,50	14,50	9,25	13,50	18,71	
quota scorrimento	-0.93	-0.95	-0.97	-1.00	-1.03	-1.06	-1.08
quota strada	0.15				-0.13		-0.27

POZZETTO SIFONATO ACQUE BIANCHE TIPO PADOVA
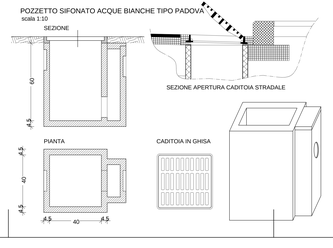
scala 1:10