Impresa Edile Gino & Roberto Benedet s.r.l.

Piano di Lottizzazione "Stefania" C2/405 Comune Cordignano

studio GRANDESE
Cordignano - contrada Lombardera
scala Scalella n°3
33077 sacile (pn)
tel 0434 800444
info@studiograndese.com

Variante III
Schema fognatura nera aggiornato

SCALA 1:200
ver.3.0
37
dif. proj 2004-37

Il Progettista e Direttore dei Lavori
ing. Michele GRANDESE

Il Proprietario

TAVOLA
3

Tubazione acque nere PVC-U SN8

DN mm	SN 2 SDR 51 U sp (mm)	SN 4 SDR 41 UD sp (mm)	SN 8 SDR 34 UD sp (mm)
110	-	3,2	3,2
125	-	3,2	3,7
160	3,2	4,0	4,7
200	3,9	4,9	5,9
250	4,9	6,2	7,3

DN mm	SN 2 SDR 51 U sp (mm)	SN 4 SDR 41 UD sp (mm)	SN 8 SDR 34 UD sp (mm)
315	6,2	7,7	9,2
400	7,9	9,8	11,7
500	9,8	12,3	14,6
630	12,3	15,4	18,4

POZZETTO DISPEZIONE E COLLEGAMENTO
Diametro di base 80 cm. rastremato

SEZIONE LONGITUDINALE

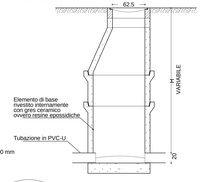

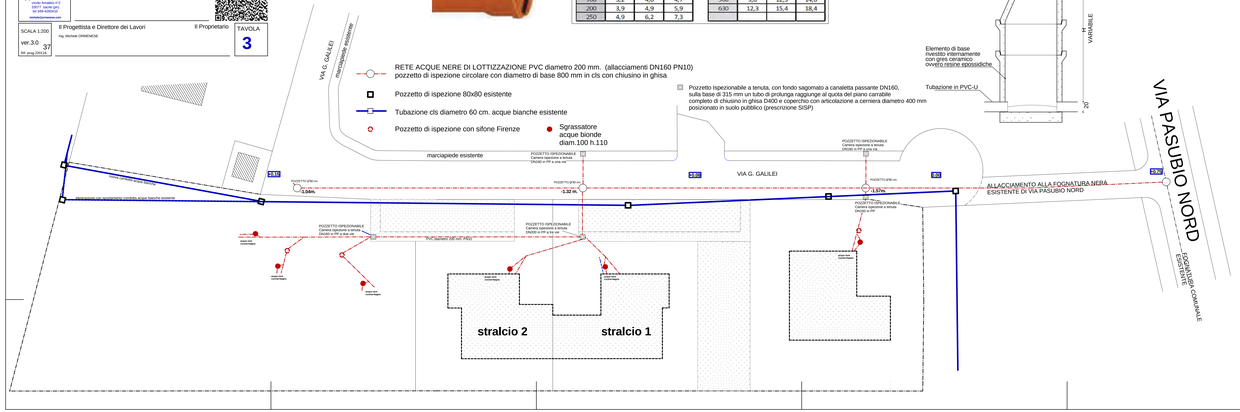

Profilo altimetrico strada - fognatura nera
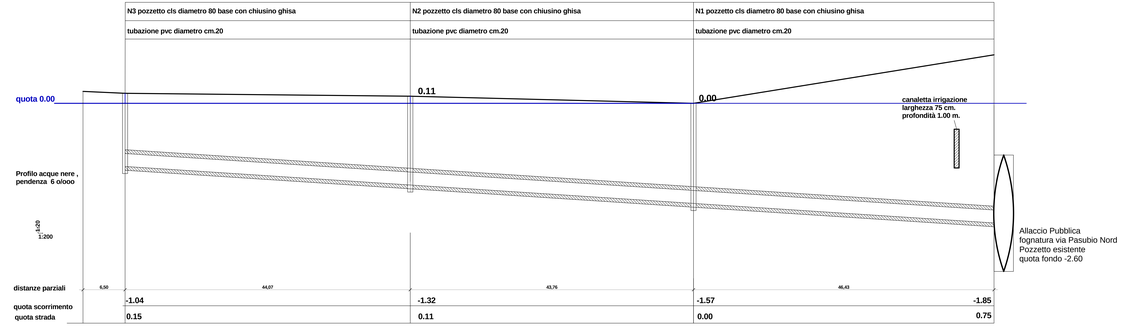
Quota 0.00 riferita centro rotonda lottizzazione (esistente)