


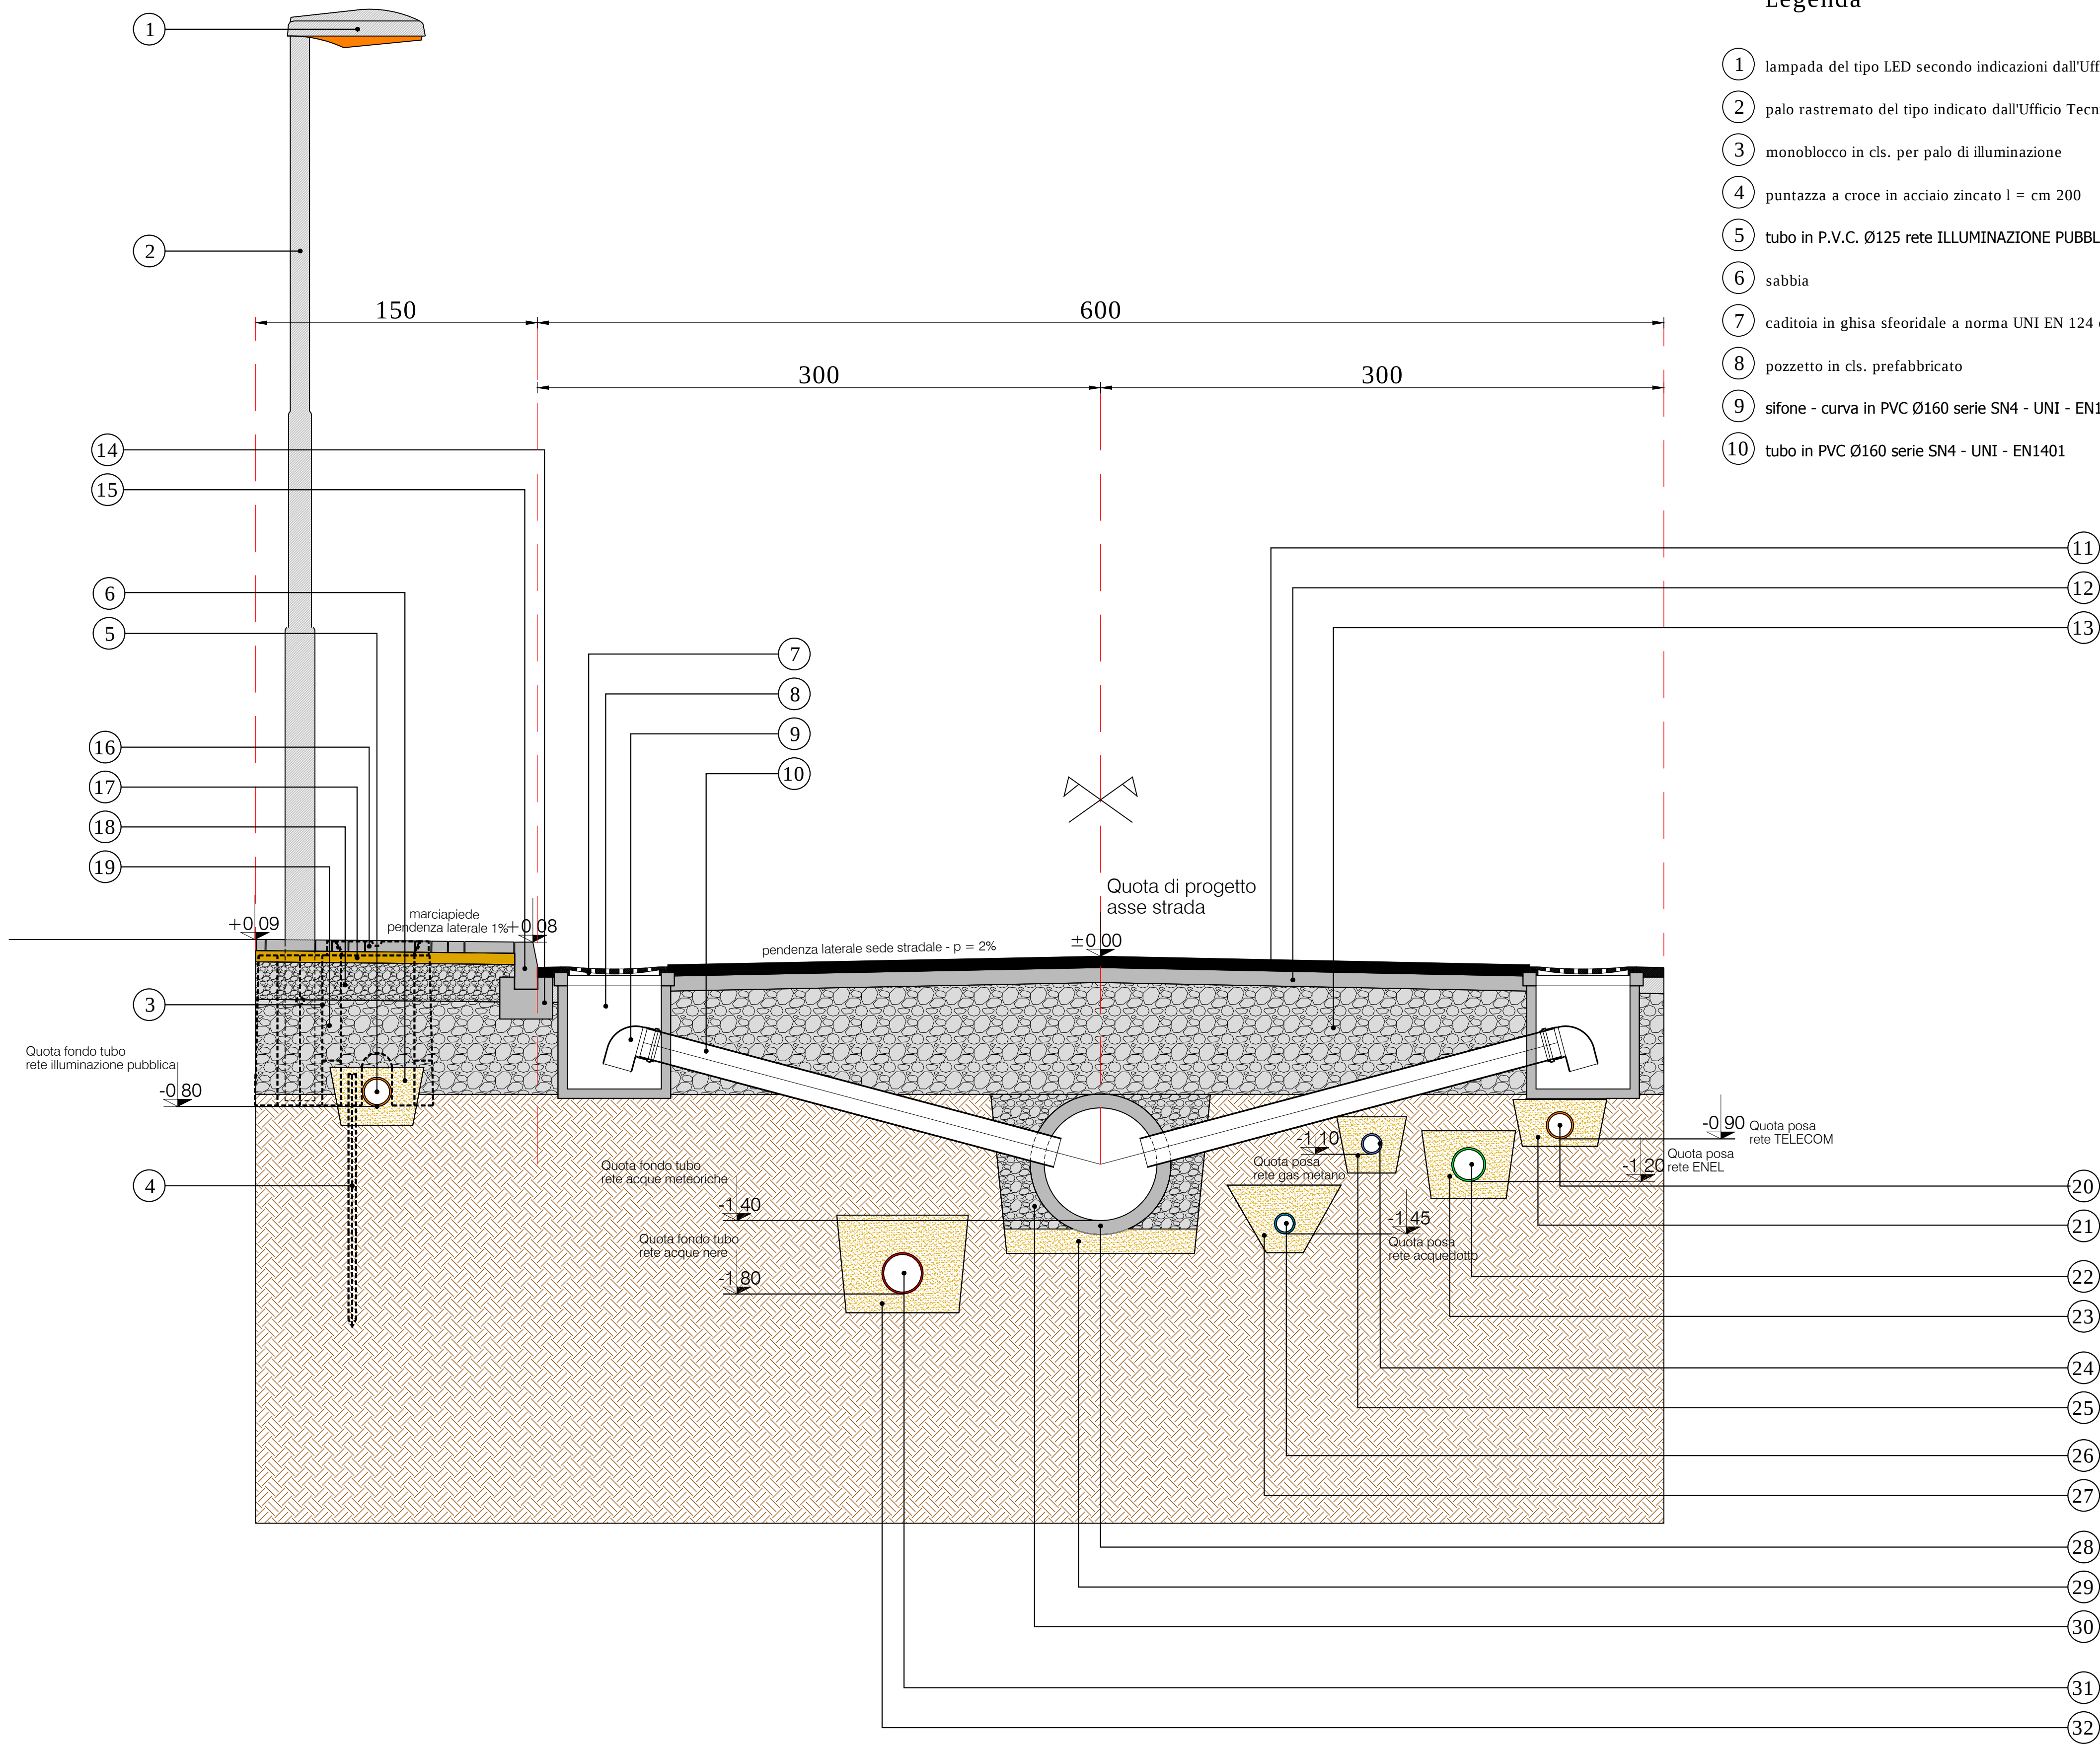

Legenda

- 1 lampada del tipo LED secondo indicazioni dall'Ufficio Tecnico comunale
- 2 palo rastremato del tipo indicato dall'Ufficio Tecnico comunale
- 3 monoblocco in cls. per palo di illuminazione
- 4 puntazza a croce in acciaio zincato l = cm 200
- 5 tubo in P.V.C. Ø125 rete ILLUMINAZIONE PUBBLICA
- 6 sabbia
- 7 caditoia in ghisa sferoidale a norma UNI EN 124 classe C250 con incastro elastico
- 8 pozzetto in cls. prefabbricato
- 9 sifone - curva in PVC Ø160 serie SN4 - UNI - EN1401
- 10 tubo in PVC Ø160 serie SN4 - UNI - EN1401
- 11 tappeto di usura in conglomerato bituminoso - spess. 3-5 cm
- 12 binder cm 8
- 13 cassonetto in materiale arido inerte cm 40-60
- 14 fondazione in c.c.a. cordonata stradale
- 15 cordolatura modulare in cls. vibrocompresso
- 16 pavimento in autobloccante
- 17 sabbia di allettamento
- 18 materiale arido cm 20
- 19 cassonetto in materiale arido inerte cm 40-60
- 20 TELECOM - tubo in PVC Ø125
- 21 sabbia
- 22 ENEL - rete principale tubo in PVC 160
- 23 sabbia
- 24 Gas metano - tubo Ø125 (4")
- 25 sabbia
- 26 ACQUEDOTTO - Condotta principale in PVC - U125 - PN16 - Øe 90
- 27 sabbia
- 28 Acque meteoriche - collettore principale tubo prefabbricato in cls. vibrocompresso DN 400/500 a norma DIN 4032-4035 dotato di giunto a bicchiere con anello in gomma a tenuta
- 29 sabbia
- 30 materiale arido di rinfiacco
- 31 Acque nere - collettore principale tubo in PVC Ø200 serie SN4 - UNI - EN1401
- 32 sabbia

Sezione stradale tipo - Scala 1 : 25

Saclie, il 23.06.2015		P9 tavola	
il progettista			
COMUNE DI CORDIGNANO PROVINCIA DI TREVISO		Lottizzazione "Belvedere" Sezione stradale	
ditta F.lli CARLET VALERIO e VITO S.RL.		scala 1:25	
		aggiornato	
		disegnato	
PROGETTO LOTTIZZAZIONE "BELVEDERE" COMUNE DI CORDIGNANO (TV) Ambito C3/101			
Arch.Daniela Pitton viale trento 105/C - 33077 saclie (PN) cel. 339 6900209 E-mail: studiotecnico@emcostruzioni.it			