



01



02




03



04



05

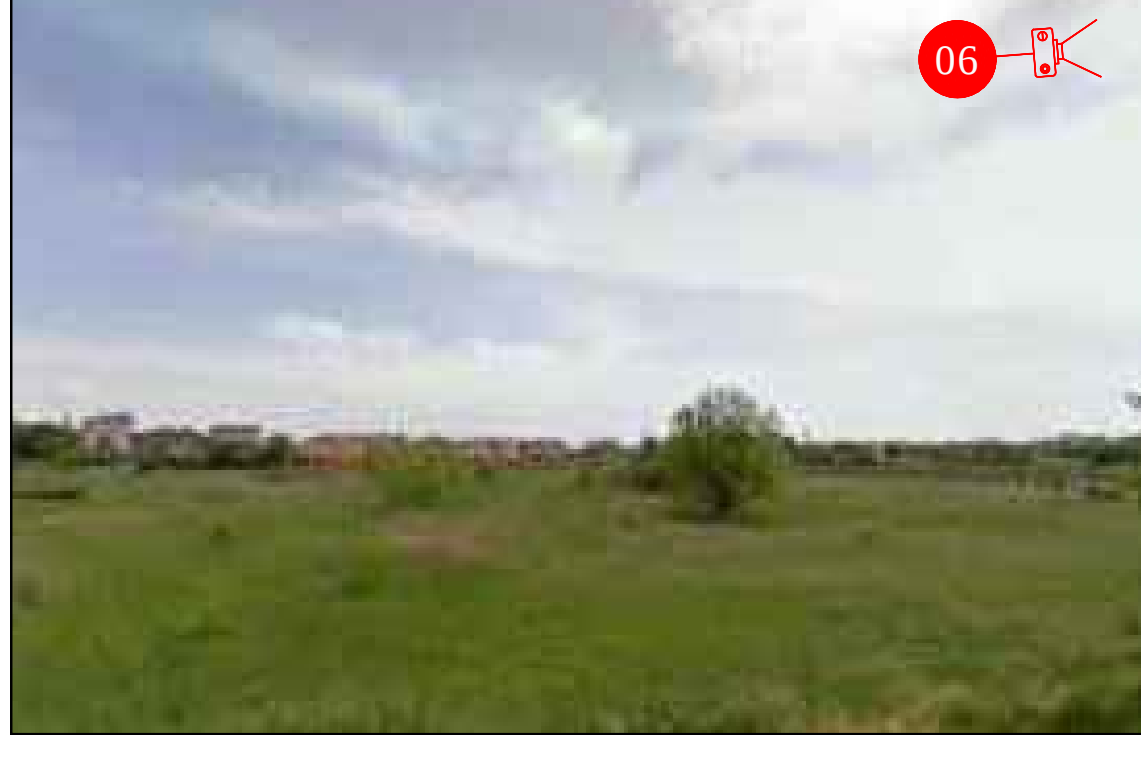

06


LEGENDA

- Limite di zona
- Zona a servizi aree attrezzate a parco-gioco-sport
- Quote altimetriche
- Curve di livello
- Linea ENEL esistente Lott. "Il Villaggio"
- Rete acque meteoriche esistente Lott. "Il Villaggio"
- Rete Gas Metano esistente Lott. "Il Villaggio"
- Rete Acquedotto esistente Lott. "Il Villaggio"
- Rete Illuminazione pubblica esistente - Lott. "Il Villaggio"
- Condotta fognatura acqua nera esistente-Lott. "Il Villaggio"


PROFILO_02

PROFILO_01


PROFILO_03

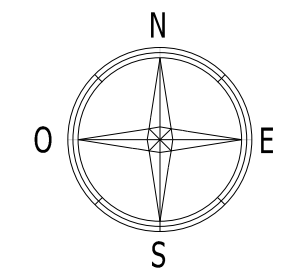


Rilievo Plani-altimetrico - scala 1 : 200

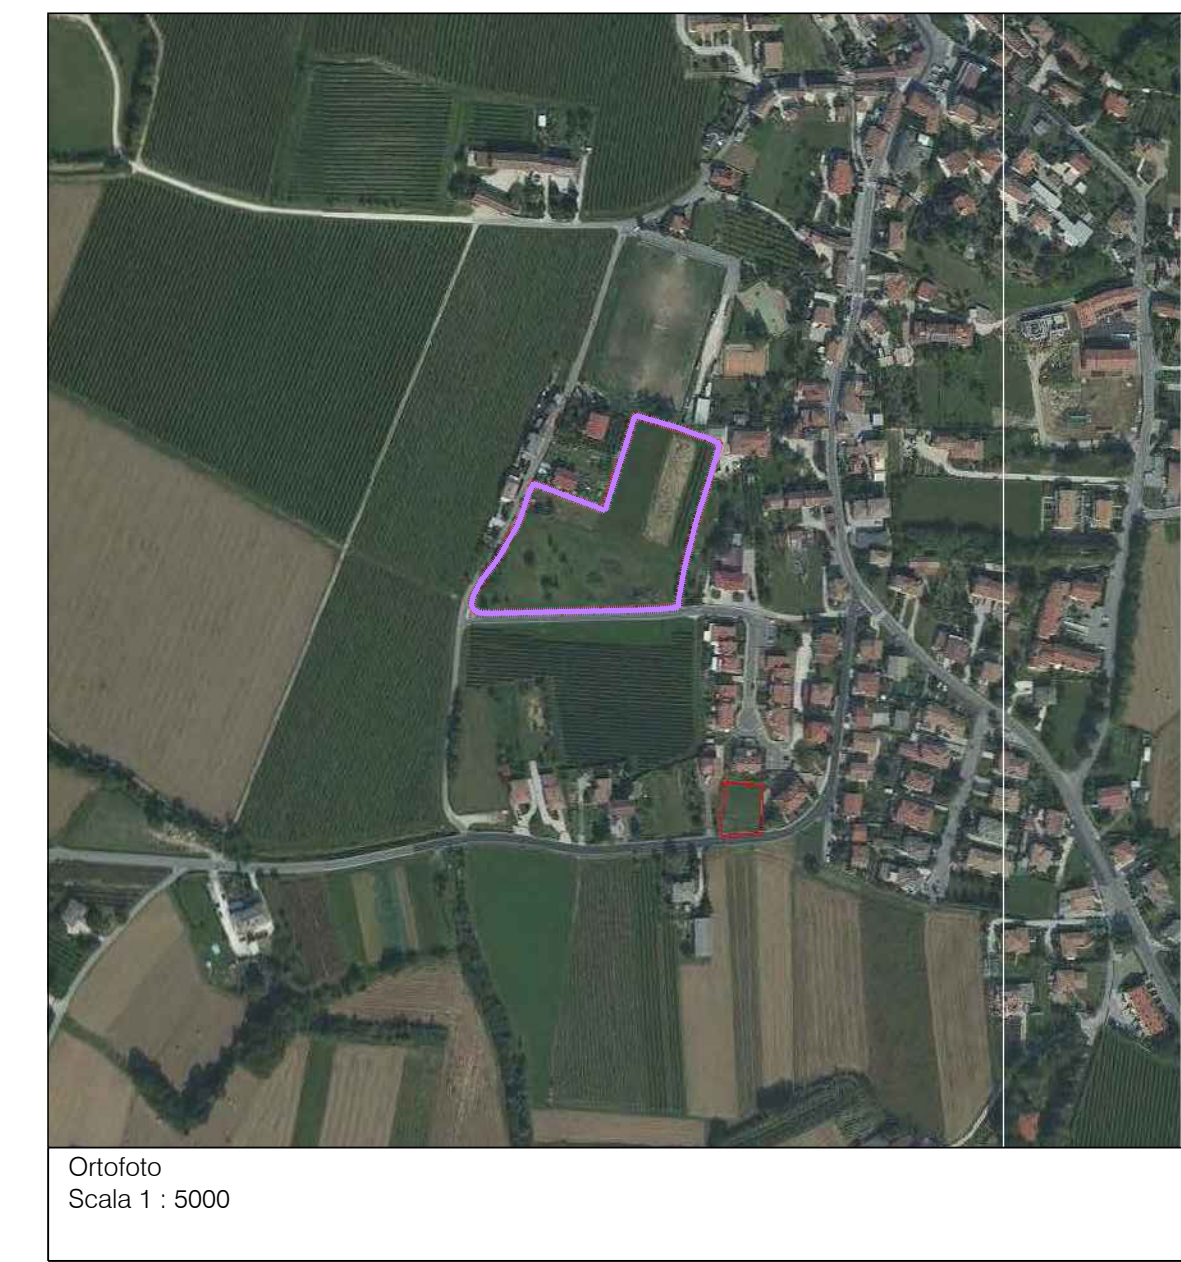


Ortofoto
Scala 1 : 5000

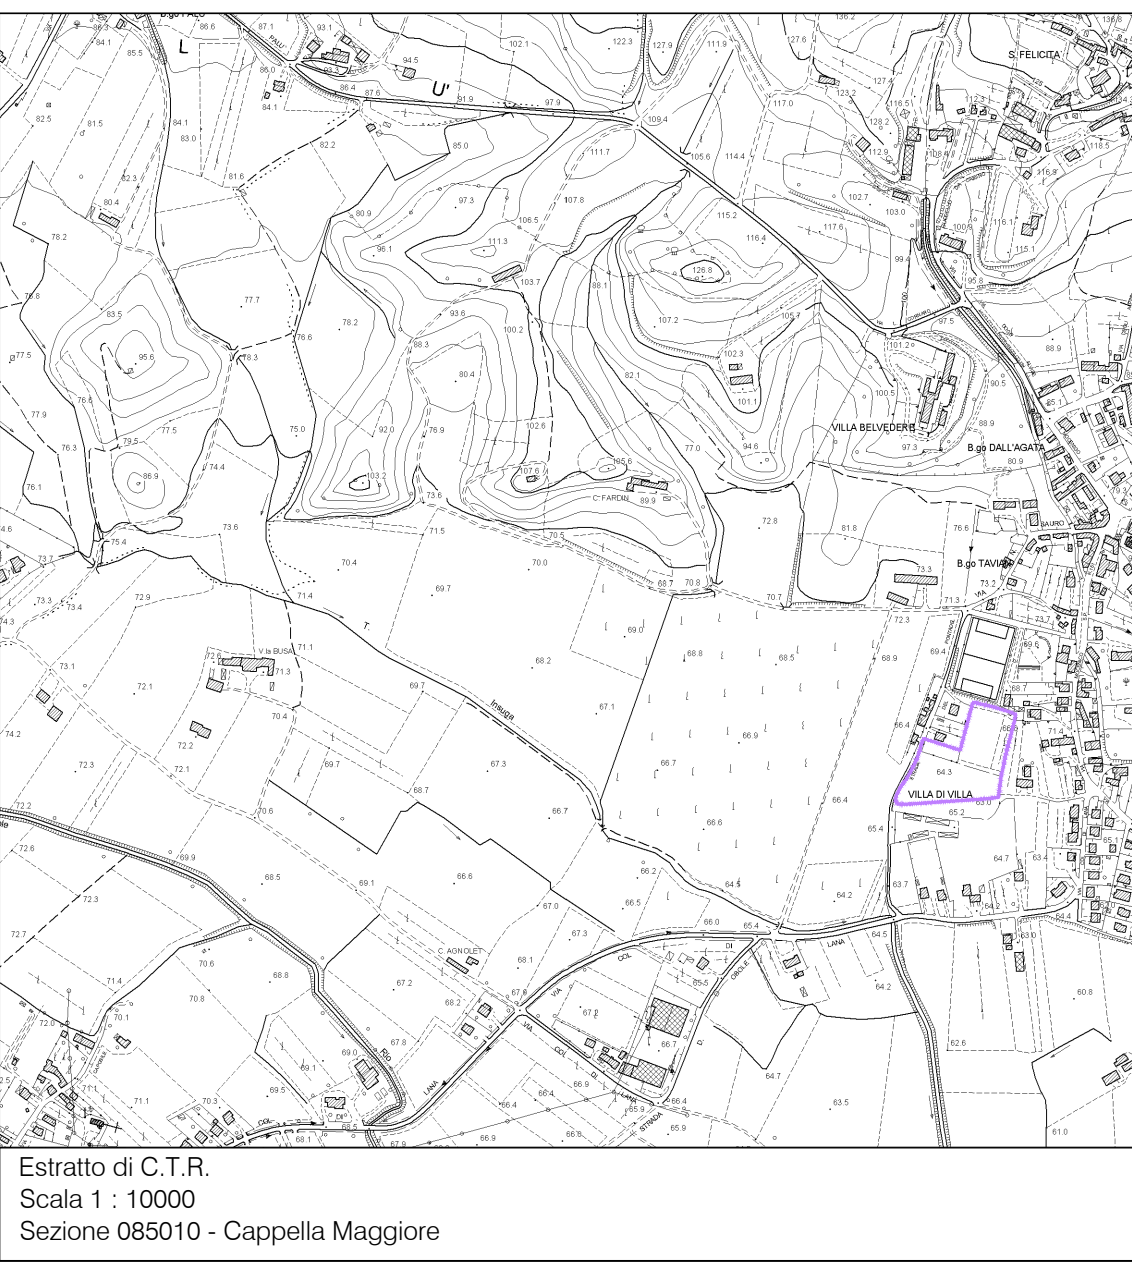


Estratto di C.T.R.
Scala 1 : 10000
Sezione 08/10 - Cappella Maggiore

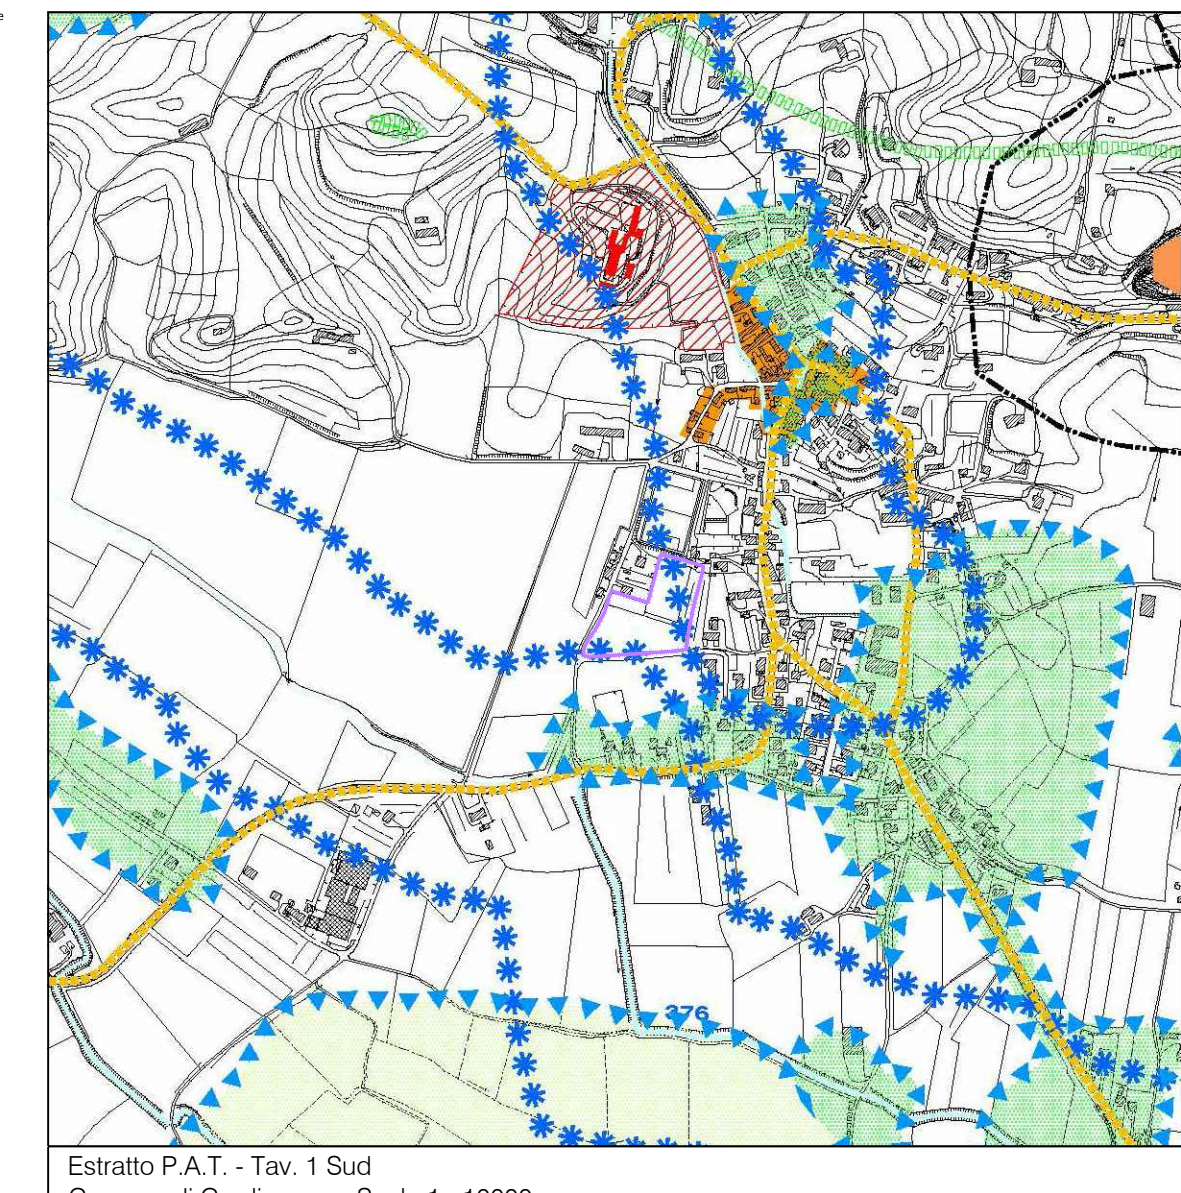


Estratto P.A.T. - Tav. 1 Sud
Comune di Cordignano - Scala 1 : 10000

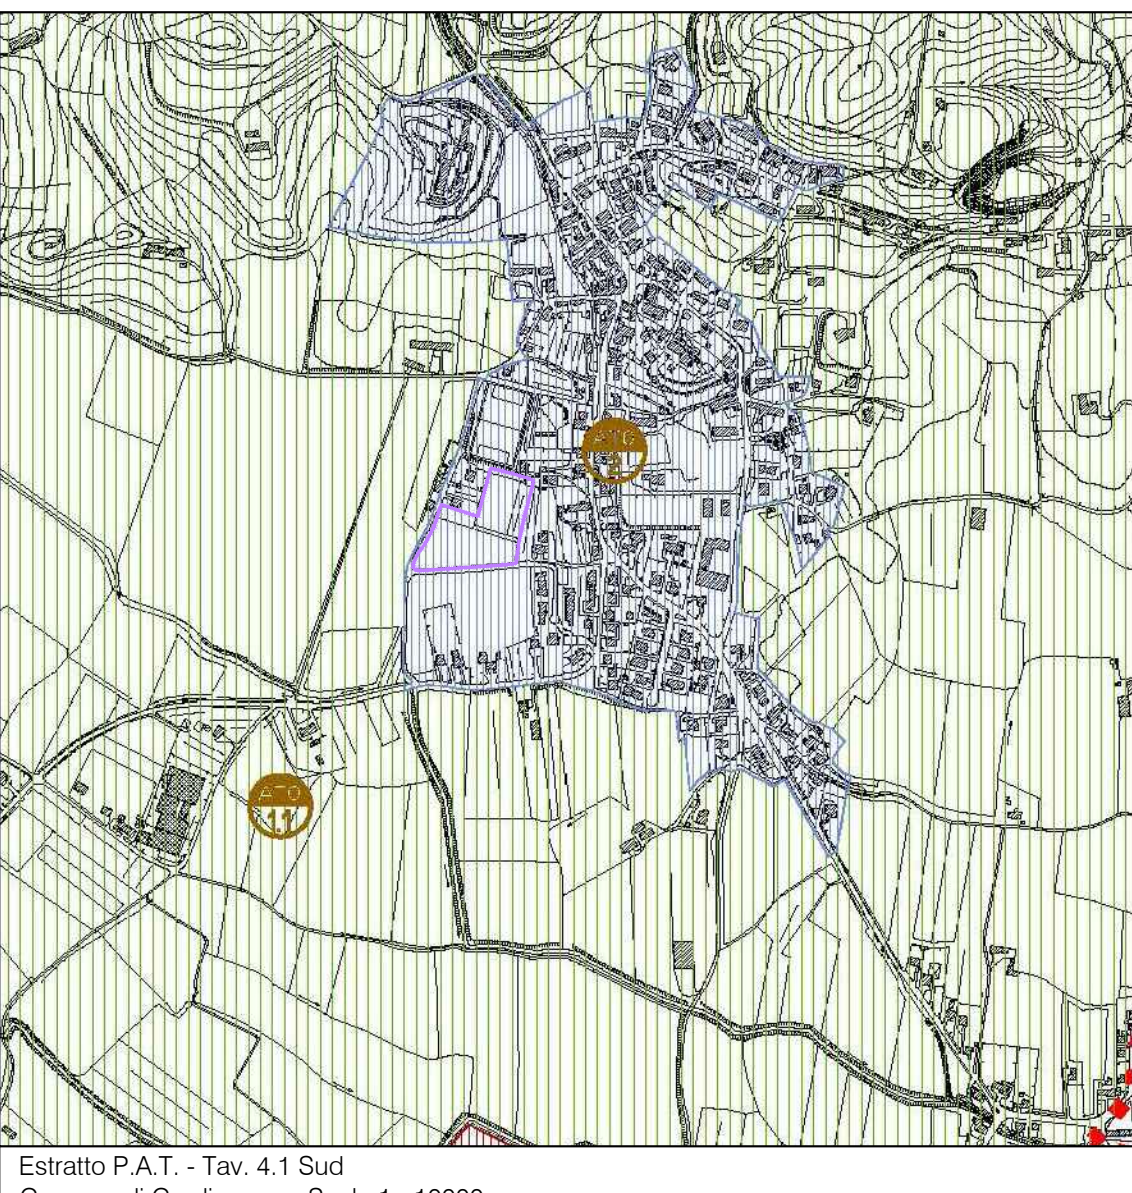

Estratto P.A.T. - Tav. 4.1 Sud
Comune di Cordignano - Scala 1 : 10000
ATO 2 - Riqualificazione e Valorizzazione

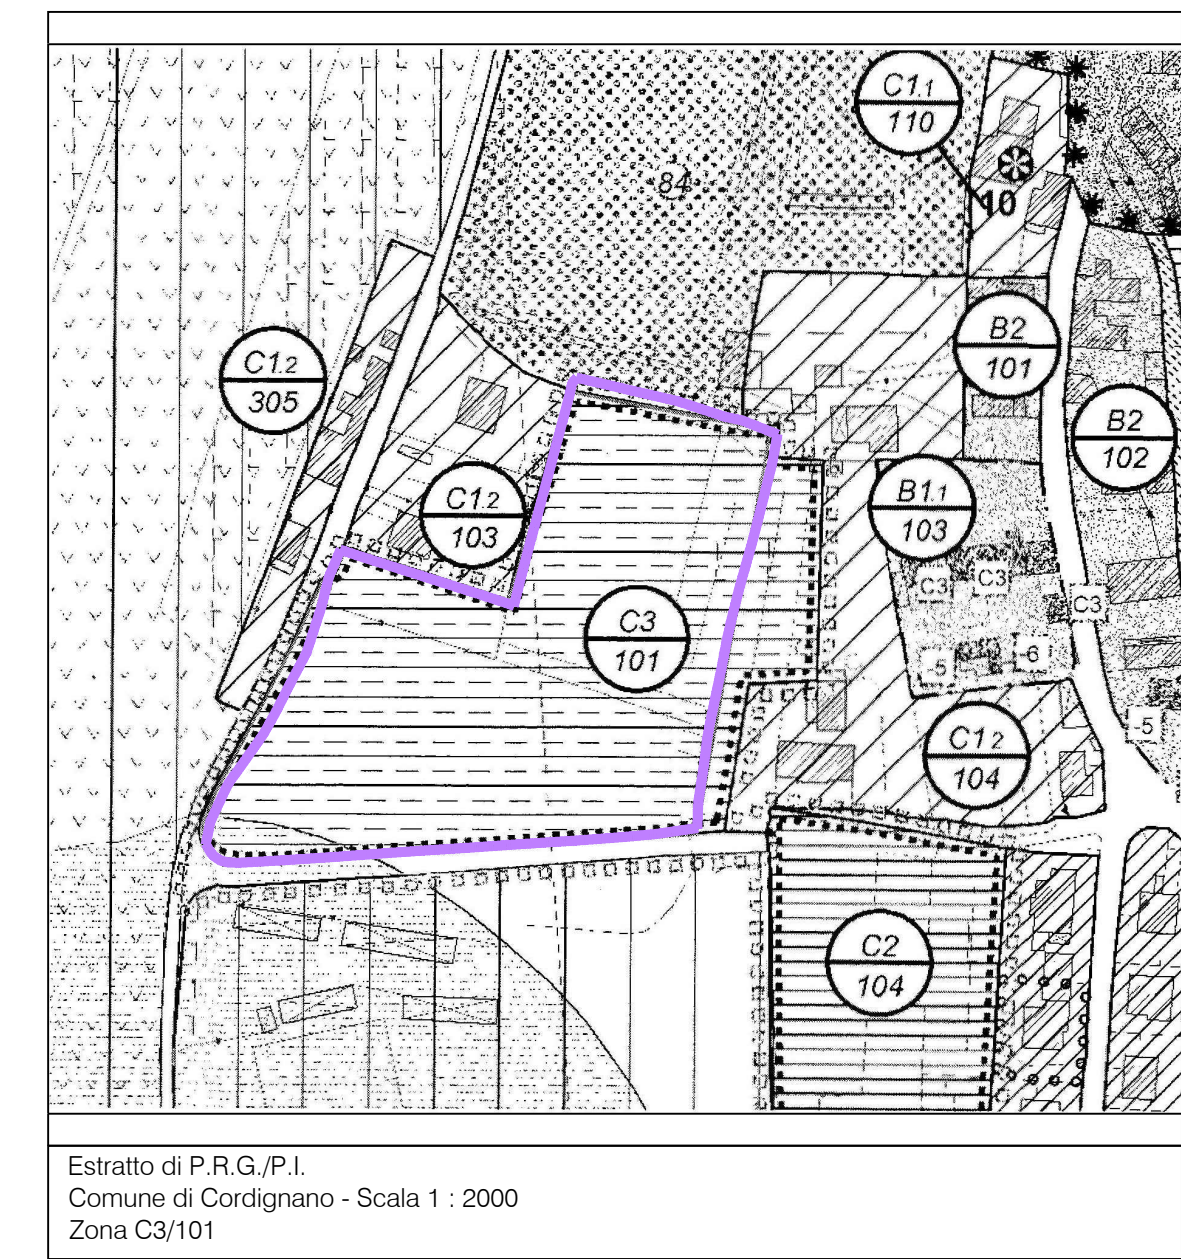

Estratto di P.R.G./P.I.
Comune di Cordignano - Scala 1 : 2000
Zona C3/101

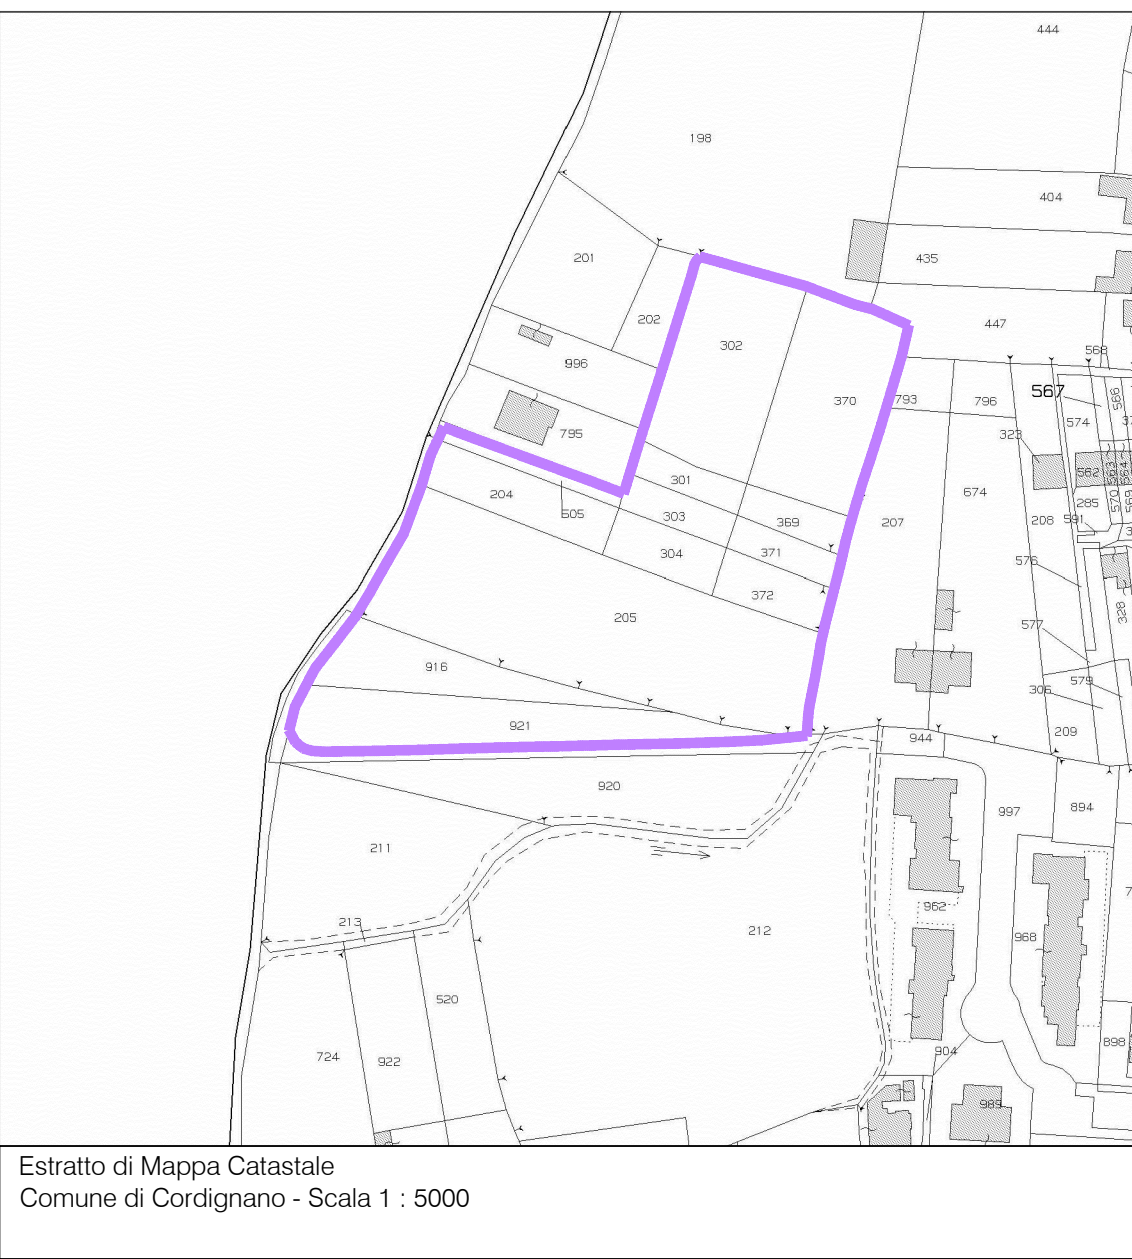

Estratto di Mappa Catastrale
Comune di Cordignano - Scala 1 : 5000

Scala: 8/23.06.2015		P1 Lottizzazione "Belvedere" Catodromo: Estratto di C.T.R.; Estratto di P.A.T. Tav. 1 - Sud e Tav. 4.1 - Sud; Estratto di P.R.G./P.I.; Estratto di Mappa Catastrale; Documentazione fotografica; Rilievo Plani-altimetrico. data: 1:10000 1:5000 1:2000 1:200 progetto: da
il progettista	la ditta	
COMUNE DI CORDIGNANO PROVINCIA DI TREVISO		
F.lli CARLET VALERIO e VITO S.R.L.		
PROGETTO LOTTIZZAZIONE "BELVEDERE"		
COMUNE DI CORDIGNANO (TV) Ambito C3/101		
Arch.Daniela Pitton viale Trento 105/C - 33077 Sacco (PN) cell. 339 6908209 E-mail: studioprogetti@renovazioni.it		